

**Общество с ограниченной ответственностью
«Белгородское землеустроительное
проектно-изыскательское предприятие»**

*Свидетельство о допуске к работам по подготовке документации,
которые оказывают влияние на безопасность объектов капитального
строительства № 0836-02/П-176 от 31 «августа» 2016 г.
г. Санкт-Петербург*

Заказчик: Администрация Яковлевского городского округа

**ДОКУМЕНТАЦИЯ ПО МЕЖЕВАНИЮ ТЕРРИТОРИИ
(проект межевания территории)**

**в кадастровых кварталах: 31:10:1013001, 31:10:1013002, 31:10:1013003,
31:10:1013004, 31:10:1013005, 31:10:1013006, 31:10:1013007, 31:10:1013008,
31:10:1013009, 31:10:1013010, 31:10:1013011, 31:10:1013012, расположен-
ных по адресу: Белгородская область, Яковлевский район, г. Строитель,
с/о "Урожай"**

II Материалы по обоснованию проекта межевания территории

Раздел 3 «Материалы по обоснованию проекта межевания территории.

Графическая часть»

0826500000924001760-ППТ

Том 2


Генеральный директор



В.И.Нестеров

г. Белгород 2024


Взам. инв. №	
Подп. и дата	
Инв. № подл.	

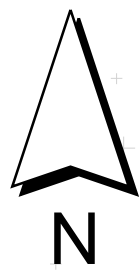


Условные обозначения

- Границы образуемых земельных участков (ТОП)
- Граница земельного участка, установленная в соответствии с федеральным законодательством, включенная в ЕГРН
- Существующие объекты капитального строительства
- Границы зон с особыми условиями использования территорий
- Граница земельного участка, не установленная в соответствии с федеральным законодательством, включенная в ЕГРН
- Границы территории, в отношении которой осуществляется подготовка проекта межевания территории
- Граница и номер кадастрового квартала

Схема расположения листов

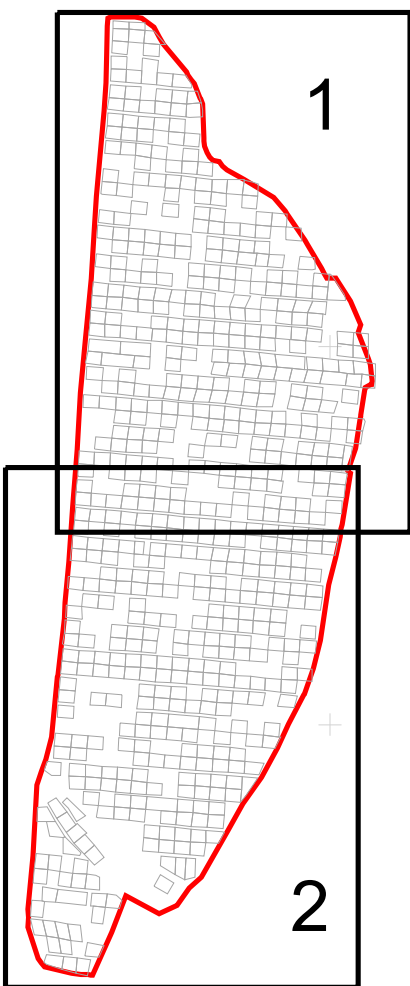

082650000092400176-ПМТ- Графические документы					
в кадастровых кварталах: 31:10:1013001, 31:10:1013002, 31:10:1013003, 31:10:1013004, 31:10:1013005, 31:10:1013006, 31:10:1013007, 31:10:1013008, 31:10:1013009, 31:10:1013010, 31:10:1013011, 31:10:1013012, расположенных по адресу: Белгородская область, Яковлевский район, г. Строитель, с/о "Урожай"					
Изм.	Колуч	Лист	Масштаб	Дата	Стадия
Разработал	Диплом С.А.	1	1:1000	08.04.2024	ПМТ
Проверил	Зверев А.И.	1	1:1000	08.04.2024	1
Рук.подр	Зверев А.И.	1	1:1000	08.04.2024	2
Материалы по обоснованию				Листов	
Чертеж межевания территории				2	
Масштаб 1:1000				ООО "Белгородземпроект"	
				2024 г.	

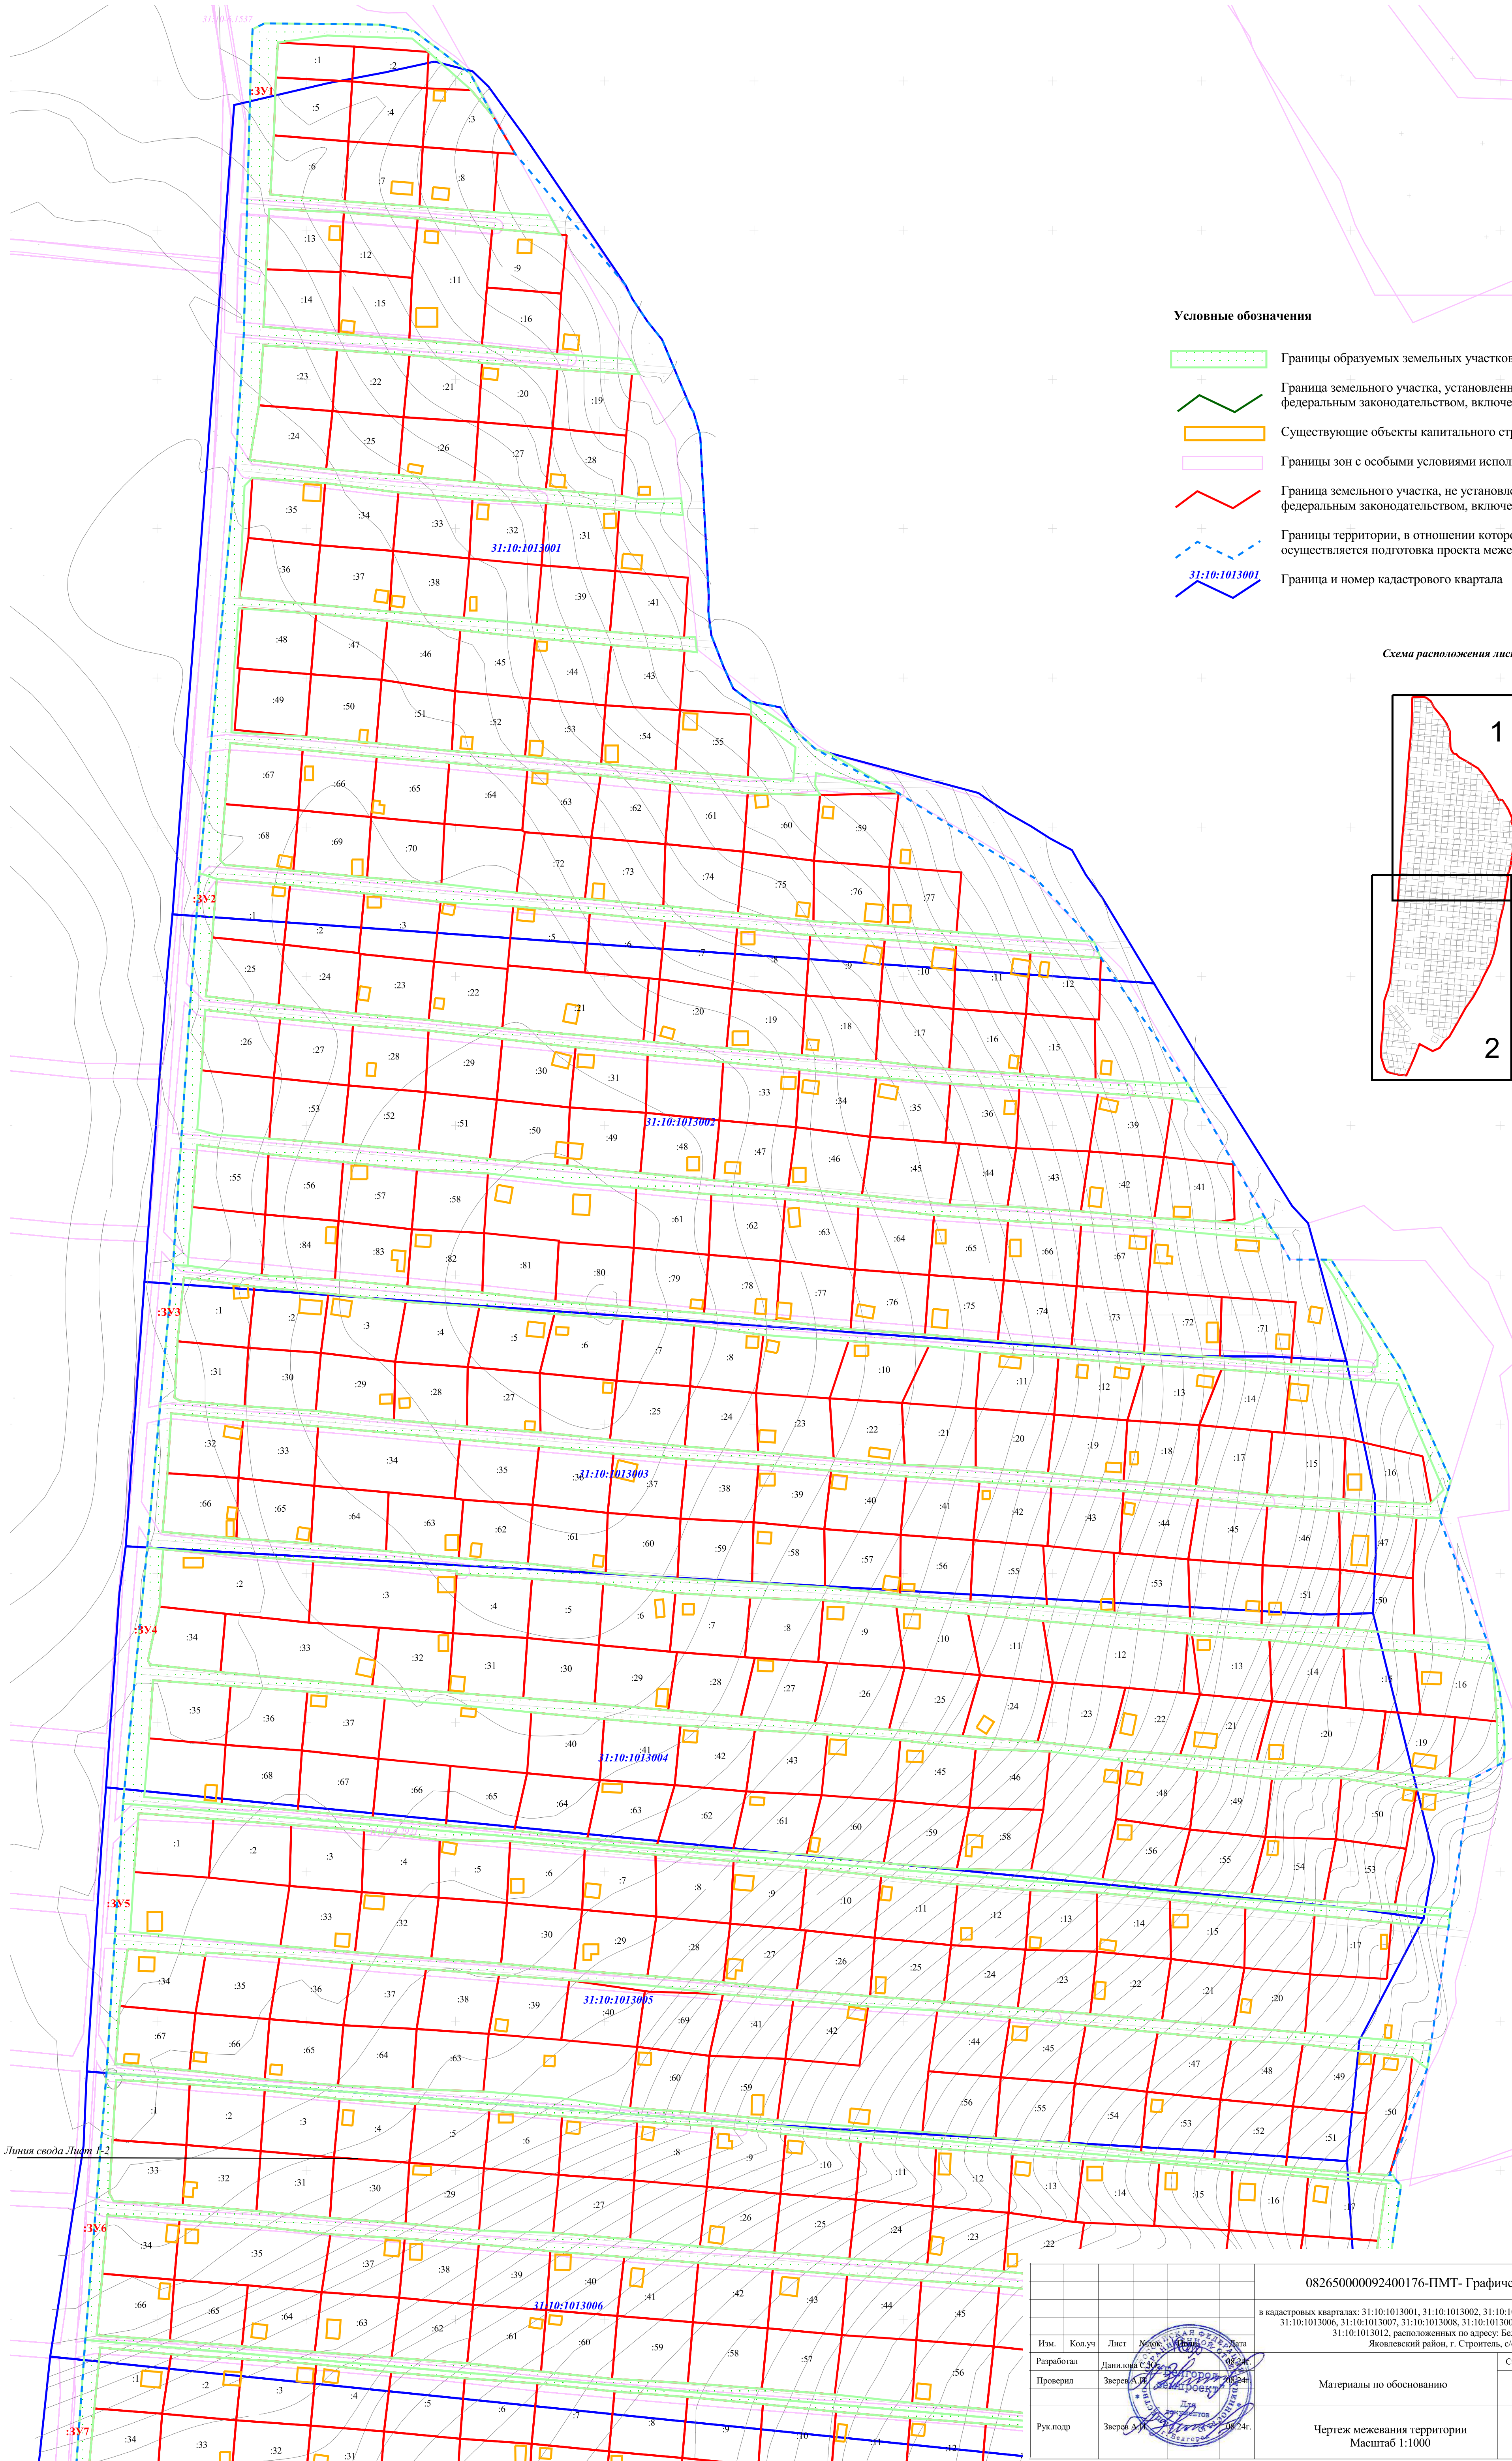

Согласовано		
Имя и дата	Подп. и дата	Взам. и №


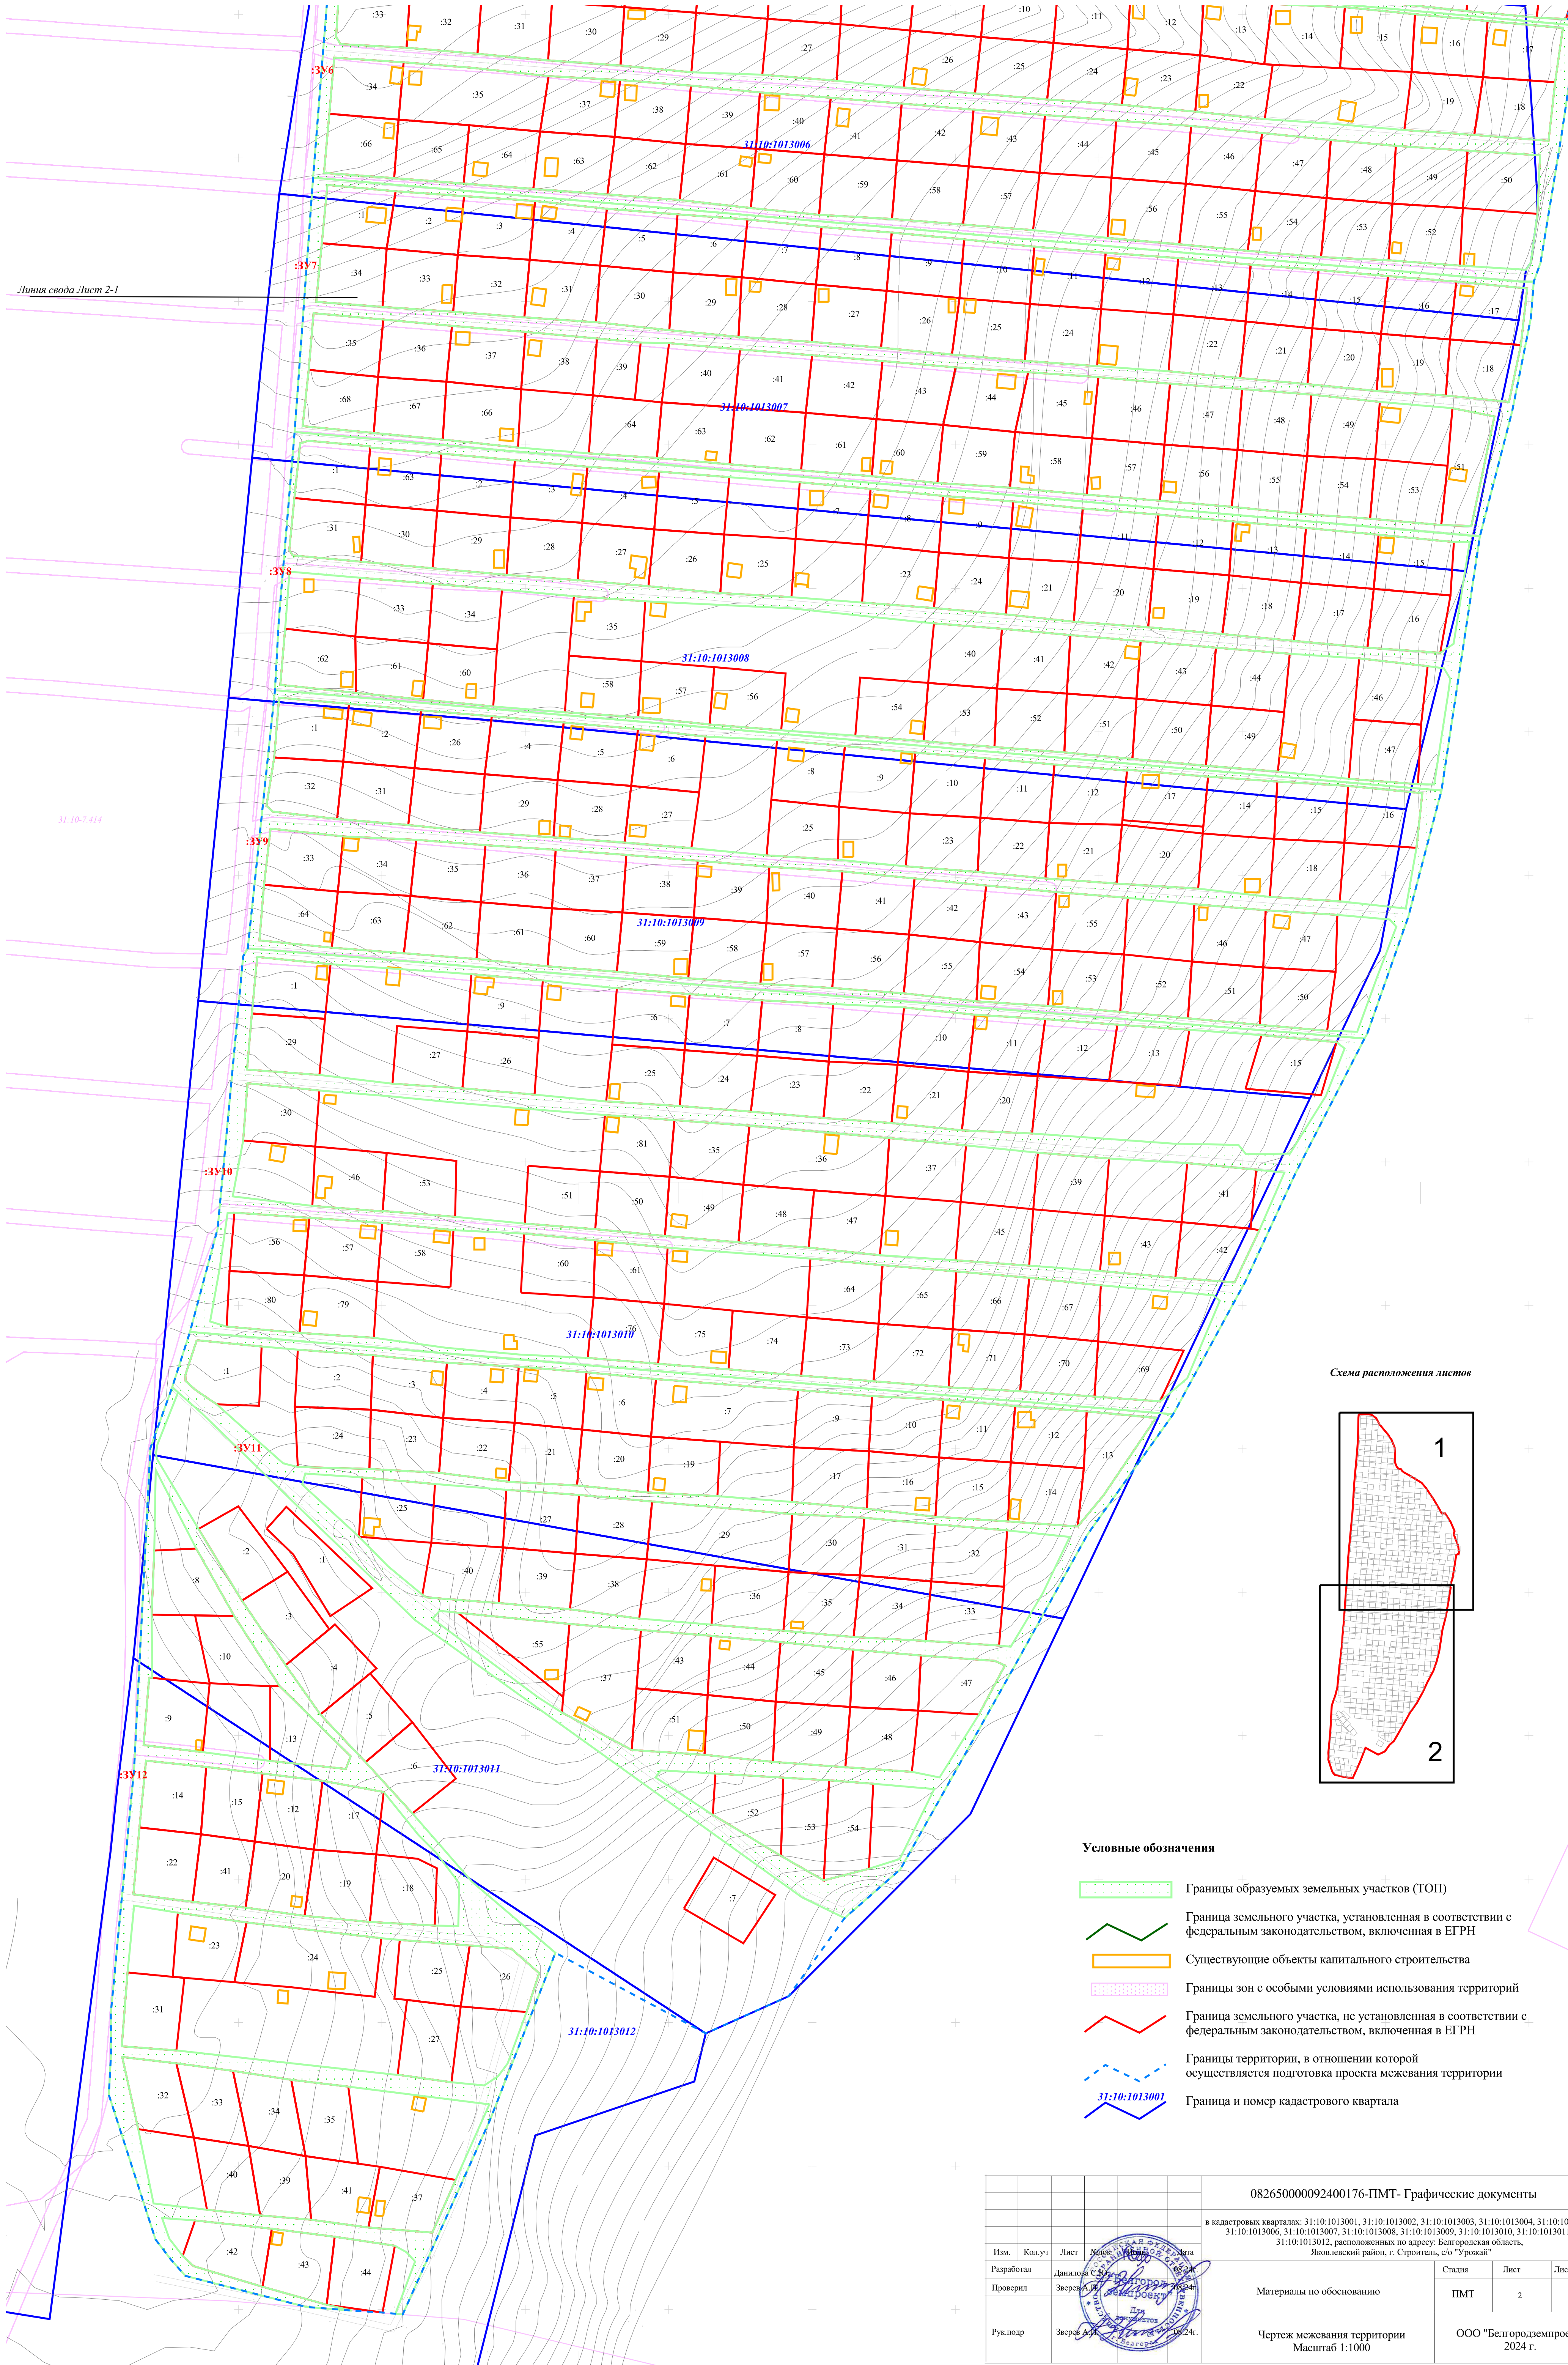



Схема расположения листов

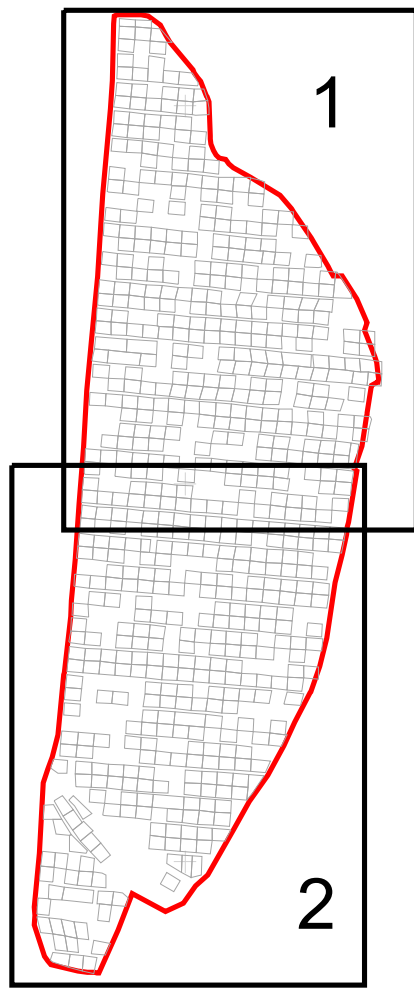

Условные обозначения

- Границы образуемых земельных участков (ТОП)
- Граница земельного участка, установленная в соответствии с федеральным законодательством, включенная в ЕГРН
- Существующие объекты капитального строительства
- Границы зон с особыми условиями использования территорий
- Граница земельного участка, не установленная в соответствии с федеральным законодательством, включенная в ЕГРН
- Границы территории, в отношении которой осуществляется подготовка проекта межевания территории
- Граница и номер кадастрового квартала

					08265000092400176-ПМТ- Графические документы				
					в кадастровых кварталах: 31:10:1013001, 31:10:1013002, 31:10:1013003, 31:10:1013004, 31:10:1013005, 31:10:1013006, 31:10:1013007, 31:10:1013008, 31:10:1013009, 31:10:1013010, 31:10:1013011, 31:10:1013012, расположенных по адресу: Белгородская область, Яковлевский район, г. Строитель, с/о "Урожай"				
Изм.	Кол.уч	Лист	Масштаб	Дата	<div></div>	Материалы по обоснованию	Стадия	Лист	Листов
Разработал	Данилов С.В.	1	1:1000	08.04.2024			ПМТ	2	2
Проверил	Зверев А.И.	1	1:1000	08.04.2024					
Рук.подр.	Зверев А.И.	1	1:1000	08.04.2024		Чертеж межевания территории Масштаб 1:1000	ООО "Белгородземпроект" 2024 г.		

Изм. № подл.	Подп. и дата	Взам. инв. №	Сопоставлено