



**Общество с ограниченной ответственностью «Центр
Межевания и Кадастра»**

Вологодская обл, г.Вологда, ул.Сергея Орлова, д.9, оф.103

ИНН 3525298706, ОГРН 1133525006845

ВЫПИСКА ИЗ РЕЕСТРА ЧЛЕНОВ САМОРЕГУЛИРУЕМОЙ ОРГАНИЗАЦИИ
Ассоциация Национальное Объединение Изыскателей «Альянс Развитие»
№ 02896 «18» января 2022 г.

ШИФР 05-22 ПМТ

ДОКУМЕНТАЦИЯ ПО ПЛАНИРОВКЕ ТЕРРИТОРИИ

**Разработка проекта межевания территории в пределах границ
кадастрового квартала 31:10:1007001**

ПРОЕКТ МЕЖЕВАНИЯ ТЕРРИТОРИИ

Директор

Плетнева Е.Н.

г.Вологда 2022 г.

СОДЕРЖАНИЕ

СОСТАВ ПРОЕКТА.....	3
I.ОСНОВНАЯ ЧАСТЬ ПРОЕКТА МЕЖЕВАНИЯ ТЕРРИТОРИИ.....	4
II.МАТЕРИАЛЫ ПО ОБОСНОВАНИЮ ПРОЕКТА МЕЖЕВАНИЯ ТЕРРИТОРИИ.....	16
III.ЧЕРТЕЖИ МЕЖЕВАНИЯ ТЕРРИТОРИИ.....	17

СОСТАВ ПРОЕКТА

I. ОСНОВНАЯ ЧАСТЬ ПРОЕКТА МЕЖЕВАНИЯ ТЕРРИТОРИИ (утверждаемая часть)

1. Нормативно-правовые основания
2. Исходные данные для проектирования
3. Анализ существующего положения
4. Проектное решение
5. Характеристики образуемых земельных участков
6. Характеристики образуемых земельных участков, которые будут отнесены к территориям общего пользования
7. Сведения о границах территории, в отношении которой утвержден проект межевания

II. МАТЕРИАЛЫ ПО ОБОСНОВАНИЮ ПРОЕКТА МЕЖЕВАНИЯ ТЕРРИТОРИИ

Чертеж Масштаб 1:2000

III. ЧЕРТЕЖИ МЕЖЕВАНИЯ ТЕРРИТОРИИ

Чертеж межевания территории Масштаб 1:2000

I.ОСНОВНАЯ ЧАСТЬ ПРОЕКТА МЕЖЕВАНИЯ ТЕРРИТОРИИ

1. Нормативно-правовое основание.

Разработка проекта межевания территории в пределах границ кадастрового квартала 31:10:1007001, выполнена на основании Постановления Яковлевского городского округа «О подготовке проектов межевания территории».

Подготовка проекта межевания территории осуществлялась в соответствии с утвержденными в установленном порядке документами территориального планирования и градостроительного зонирования, нормативными правовыми актами и документами:

Проект межевания территории в пределах границ кадастрового квартала 31:10:1007001, разработан в соответствии с:

- Градостроительный Кодекс РФ;

- Водный Кодекс РФ;

- Земельный Кодекс РФ;

- СП 42.13330.2011 «Градостроительство. Планировка и застройка городских и сельских поселений» Актуализированная редакция СНиП 2.07.01-89*;

- СП 30-102-99 «Планировка и застройка территорий малоэтажного жилищного строительства»;

- Федеральный закон от 24.07.2007г. N 221-ФЗ "О кадастровой деятельности";

- Федеральный закон от 13.07.2015 N 218-ФЗ "О государственной регистрации недвижимости";

- Постановление Правительства РФ от 2 февраля 1996 г. N 105 (в ред. от 21 августа 2000 г.) «Об утверждении Положения о порядке установления границ землепользований в застройке городов и других поселений»;

- Местные нормативы градостроительного проектирования Яковлевского городского округа;

- Генеральный план Яковлевского городского округа, утвержденный распоряжением департамента строительства и транспорта Белгородской области № 769 от 24.12.2018г.;

- Правила землепользования и застройки Яковлевского городского округа, утвержденные распоряжением департамента строительства и транспорта Белгородской области № 772 от 25.12.2018г.

Целью подготовки проекта межевания является определение местоположения образуемых, застроенных и изменяемых земельных участков на территории городского округа.

Задачами подготовки проекта является анализ фактического землепользования и разработка проектных решений по координированию и формированию земельных участков.

2. Исходные данные для проектирования

В качестве исходных данных для разработки проекта были использованы:

- Топографическая съемка территории в масштабе М 1:500 выполненная ООО «Центр Межевания и Кадастра» в 2022 в системе координат МСК-31;
- Сведения Единого государственного реестра недвижимости;
- картографические материалы, хранящиеся в государственных фондах пространственных данных (Управление Росреестра по Белгородской области);
- документы и материалы государственного фонда данных, полученных в результате проведения землеустройства (Управление Росреестра по Белгородской области);
- данные единой электронной картографической основы (Управление Росреестра по Белгородской области).

3. Анализ существующего положения

Рассматриваемая территория на момент проектирования – это застроенная территория находящаяся в городе Строитель Яковлевского городского округа Белгородской области. Строитель расположен на южной окраине среднерусской возвышенности, на расстоянии около 700 километров к югу от Москвы, в 21 км от Белгорода, в 5 км восточнее реки Ворсклы, притока Днепра.

Территория проектирования находится в пределах границ кадастрового квартала 31:10:1007001. В пределах проектируемой территории расположены гаражно-строительный кооператив "Ритм", гаражно-строительный кооператив "Старт", садоводческое общество "Мичуринец".

В соответствии с Правилами землепользования и застройки Яковлевского городского округа, территория проектирования расположена в границах территориальных зон: ЗТИ-1 - Зона автомобильного транспорта, СХ-3 - Зона садоводческих, огороднических или дачных некоммерческих объединений граждан, П-3 - Зона производственных объектов IV класса вредности, ОД-1 - Зона делового, общественного и коммерческого назначения, СО-1- Зона кладбищ, СХ-101 - Зона сельскохозяйственных угодий в границах населенных пунктов.

4. Проектное решение

В соответствии со статьей 43 Градостроительного кодекса Российской Федерации подготовка проектов межевания застроенных территорий осуществляется в целях определения местоположения границ образуемых и изменяемых земельных участков, установления, изменения, отмены красных линий для застроенных территорий, в границах которых не планируется размещение новых объектов капитального строительства, а также для установления, изменения, отмены красных линий в связи с образованием и (или) изменением земельного участка, расположенного в границах территории, применительно к которой не предусматривается осуществление комплексного развития территории, при условии, что такие установление, изменение, отмена влекут за собой исключительно изменение границ территории общего пользования.

Проектом межевания определяются площадь и границы образуемых земельных участков.

Проектом предлагается образовать:

- образовать 29 земельных участков под существующими объектами капитального строительства (гаражами);
- 3 земельных участка для ведения садоводства в садоводческом обществе "Мичуринец";
- 1 земельный участок для производственной деятельности;
- 3 земельных участков, которые будут отнесены к территориям общего пользования.

5. Характеристики образуемых земельных участков

Номер участка	Площадь, кв.м	Кадастровый квартал	Категория	Вид разрешенного использования	Способ образования	Территориальная зона
ЗУ1	511	31:10:1007001	Земли населенных пунктов	Ведение садоводства (13.2)	образованием земельного участка путем перераспределения земельного участка с кадастровым номером 31:10:1007001:8 и земель, находящихся в государственной или муниципальной собственности	СХ-3 - Зона садоводческих, огороднических или дачных некоммерческих объединений граждан
ЗУ2	501	31:10:1007001	Земли населенных пунктов	Ведение садоводства (13.2)	образованием земельного участка путем перераспределения земельного участка с	СХ-3 - Зона садоводческих, огороднических или дачных некоммерческих

					кадастровым номером 31:10:1007001:9 и земель, находящихся в государственной или муниципальной собственности	объединений граждан
ЗУ3	542	31:10:1007001	Земли населенных пунктов	Ведение садоводства (13.2)	образованием земельного участка путем перераспределения земельного участка с кадастровым номером 31:10:1007001:30 и земель, находящихся в государственной или муниципальной собственности	СХ-3 - Зона садоводческих, огороднических или дачных некоммерческих объединений граждан
ЗУ4	21	31:10:1007001	Земли населенных пунктов	Размещение гаражей для собственных нужд (2.7.2)	образованием земельного участка путем перераспределения земельного участка с кадастровым номером 31:10:1007001:46 и земель, находящихся в государственной или муниципальной собственности	ЗТИ-1 - Зона автомобильного транспорта
ЗУ5	23	31:10:1007001	Земли населенных пунктов	Размещение гаражей для собственных нужд (2.7.2)	образованием земельного участка путем перераспределения земельного участка с кадастровым номером 31:10:1007001:51 и земель, находящихся в государственной или муниципальной собственности	ЗТИ-1 - Зона автомобильного транспорта
ЗУ6	23	31:10:1007001	Земли населенных пунктов	Размещение гаражей для собственных нужд (2.7.2)	образованием земельного участка путем перераспределения земельного участка с кадастровым номером 31:10:1007001:53 и земель, находящихся в государственной или муниципальной собственности	ЗТИ-1 - Зона автомобильного транспорта
ЗУ7	28	31:10:1007001	Земли населенных пунктов	Размещение гаражей для собственных нужд (2.7.2)	Образование земельного участка из земель, находящихся в государственной или муниципальной собственности	ЗТИ-1 - Зона автомобильного транспорта
ЗУ8	44	31:10:1007001	Земли населенных пунктов	Размещение гаражей для собственных нужд (2.7.2)	образованием земельного участка путем перераспределения земельного участка с кадастровым номером 31:10:1007001:72 и	ЗТИ-1 - Зона автомобильного транспорта

					земель, находящихся в государственной или муниципальной собственности	
ЗУ9	28	31:10:1007001	Земли населенных пунктов	Размещение гаражей для собственных нужд (2.7.2)	образованием земельного участка путем перераспределения земельного участка с кадастровым номером 31:10:1007001:71 и земель, находящихся в государственной или муниципальной собственности	ЗТИ-1 - Зона автомобильного транспорта
ЗУ10	29	31:10:1007001	Земли населенных пунктов	Размещение гаражей для собственных нужд (2.7.2)	образованием земельного участка путем перераспределения земельного участка с кадастровым номером 31:10:1007001:69 и земель, находящихся в государственной или муниципальной собственности	ЗТИ-1 - Зона автомобильного транспорта
ЗУ11	20	31:10:1007001	Земли населенных пунктов	Размещение гаражей для собственных нужд (2.7.2)	Образование земельного участка из земель, находящихся в государственной или муниципальной собственности	ЗТИ-1 - Зона автомобильного транспорта
ЗУ12	25	31:10:1007001	Земли населенных пунктов	Размещение гаражей для собственных нужд (2.7.2)	образованием земельного участка путем перераспределения земельного участка с кадастровым номером 31:10:1007001:63 и земель, находящихся в государственной или муниципальной собственности	ЗТИ-1 - Зона автомобильного транспорта
ЗУ13	29	31:10:1007001	Земли населенных пунктов	Размещение гаражей для собственных нужд (2.7.2)	образованием земельного участка путем перераспределения земельного участка с кадастровым номером 31:10:1007001:62 и земель, находящихся в государственной или муниципальной собственности	ЗТИ-1 - Зона автомобильного транспорта
ЗУ14	23	31:10:1007001	Земли населенных пунктов	Размещение гаражей для собственных нужд (2.7.2)	образованием земельного участка путем перераспределения земельного участка с кадастровым номером 31:10:1007001:61 и земель, находящихся	ЗТИ-1 - Зона автомобильного транспорта

					в государственной или муниципальной собственности	
ЗУ15	24	31:10:1007001	Земли населенных пунктов	Размещение гаражей для собственных нужд (2.7.2)	образованием земельного участка путем перераспределения земельного участка с кадастровым номером 31:10:1007001:504 и земель, находящихся в государственной или муниципальной собственности	ЗТИ-1 - Зона автомобильного транспорта
ЗУ16	25	31:10:1007001	Земли населенных пунктов	Размещение гаражей для собственных нужд (2.7.2)	Образование земельного участка из земель, находящихся в государственной или муниципальной собственности	ЗТИ-1 - Зона автомобильного транспорта
ЗУ17	27	31:10:1007001	Земли населенных пунктов	Размещение гаражей для собственных нужд (2.7.2)	Образование земельного участка из земель, находящихся в государственной или муниципальной собственности	ЗТИ-1 - Зона автомобильного транспорта
ЗУ18	28	31:10:1007001	Земли населенных пунктов	Размещение гаражей для собственных нужд (2.7.2)	образованием земельного участка путем перераспределения земельного участка с кадастровым номером 31:10:1007001:57 и земель, находящихся в государственной или муниципальной собственности	ЗТИ-1 - Зона автомобильного транспорта
ЗУ19	25	31:10:1007001	Земли населенных пунктов	Размещение гаражей для собственных нужд (2.7.2)	образованием земельного участка путем перераспределения земельного участка с кадастровым номером 31:10:1007001:56 и земель, находящихся в государственной или муниципальной собственности	ЗТИ-1 - Зона автомобильного транспорта
ЗУ20	26	31:10:1007001	Земли населенных пунктов	Размещение гаражей для собственных нужд (2.7.2)	образованием земельного участка путем перераспределения земельного участка с кадастровым номером 31:10:1007001:54 и земель, находящихся в государственной или муниципальной собственности	ЗТИ-1 - Зона автомобильного транспорта

3У21	42	31:10:1007001	Земли населенных пунктов	Размещение гаражей для собственных нужд (2.7.2)	образованием земельного участка путем перераспределения земельного участка с кадастровым номером 31:10:1007001:274 и земель, находящихся в государственной или муниципальной собственности	ЗТИ-1 - Зона автомобильного транспорта
3У22	48	31:10:1007001	Земли населенных пунктов	Размещение гаражей для собственных нужд (2.7.2)	образованием земельного участка путем перераспределения земельного участка с кадастровым номером 31:10:1007001:293, земельного участка с кадастровым номером 31:10:1007001:285 и земель, находящихся в государственной или муниципальной собственности	ЗТИ-1 - Зона автомобильного транспорта
3У23	36	31:10:1007001	Земли населенных пунктов	Размещение гаражей для собственных нужд (2.7.2)	образованием земельного участка путем перераспределения земельного участка с кадастровым номером 31:10:1007001:75 и земель, находящихся в государственной или муниципальной собственности	ЗТИ-1 - Зона автомобильного транспорта
3У24	39	31:10:1007001	Земли населенных пунктов	Размещение гаражей для собственных нужд (2.7.2)	образованием земельного участка путем перераспределения земельного участка с кадастровым номером 31:10:1007001:246 и земель, находящихся в государственной или муниципальной собственности	ЗТИ-1 - Зона автомобильного транспорта
3У25	40	31:10:1007001	Земли населенных пунктов	Размещение гаражей для собственных нужд (2.7.2)	образованием земельного участка путем перераспределения земельного участка с кадастровым номером 31:10:1007001:249 и земель, находящихся в государственной или муниципальной собственности	ЗТИ-1 - Зона автомобильного транспорта
3У26	48	31:10:1007001	Земли населенных пунктов	Размещение гаражей для собственных нужд (2.7.2)	образованием земельного участка путем перераспределения земельного участка с кадастровым	ЗТИ-1 - Зона автомобильного транспорта

					номером 31:10:1007001:295, земельного участка с кадастровым номером 31:10:1007001:1391 и земель, находящихся в государственной или муниципальной собственности	
ЗУ27	39	31:10:1007001	Земли населенных пунктов	Размещение гаражей для собственных нужд (2.7.2)	образованием земельного участка путем перераспределения земельного участка с кадастровым номером 31:10:1007001:231 и земель, находящихся в государственной или муниципальной собственности	ЗТИ-1 - Зона автомобильного транспорта
ЗУ28	36	31:10:1007001	Земли населенных пунктов	Размещение гаражей для собственных нужд (2.7.2)	образованием земельного участка путем перераспределения земельного участка с кадастровым номером 31:10:1007001:80 и земель, находящихся в государственной или муниципальной собственности	ЗТИ-1 - Зона автомобильного транспорта
ЗУ29	55	31:10:1007001	Земли населенных пунктов	Размещение гаражей для собственных нужд (2.7.2)	образованием земельного участка путем перераспределения земельного участка с кадастровым номером 31:10:1007001:84 и земель, находящихся в государственной или муниципальной собственности	ЗТИ-1 - Зона автомобильного транспорта
ЗУ30	46	31:10:1007001	Земли населенных пунктов	Размещение гаражей для собственных нужд (2.7.2)	образованием земельного участка путем перераспределения земельного участка с кадастровым номером 31:10:1007001:86 и земель, находящихся в государственной или муниципальной собственности	ЗТИ-1 - Зона автомобильного транспорта
ЗУ31	43	31:10:1007001	Земли населенных пунктов	Размещение гаражей для собственных нужд (2.7.2)	образованием земельного участка путем перераспределения земельного участка с кадастровым номером 31:10:1007001:87 и земель, находящихся в государственной или муниципальной	ЗТИ-1 - Зона автомобильного транспорта

					собственности	
ЗУ32	55	31:10:1007001	Земли населенных пунктов	Размещение гаражей для собственных нужд (2.7.2)	образованием земельного участка путем перераспределения земельного участка с кадастровым номером 31:10:1007001:107 и земель, находящихся в государственной или муниципальной собственности	ЗТИ-1 - Зона автомобильного транспорта
ЗУ33	5764	31:10:1007001	Земли населенных пунктов	Производственная деятельность (6.0)	Образование земельного участка из земель, находящихся в государственной или муниципальной собственности	П-3 - Зона производственных объектов IV класса вредности

6. Характеристики образуемых земельных участков, которые будут отнесены к территориям общего пользования

Номер участка	Площадь, кв.м	Кадастровый квартал	Категория	Вид разрешенного использования	Способ образования	Территориальная зона
ЗУ34	261	31:10:1007001	Земли населенных пунктов	Земельные участки (территории) общего пользования	Образование земельного участка из земель, находящихся в государственной или муниципальной собственности	В соответствии с пунктом 4 статьи 36 ГрК РФ Действие градостроительного регламента не распространяется
ЗУ35	1088	31:10:1007001	Земли населенных пунктов	Земельные участки (территории) общего пользования	Образование земельного участка из земель, находящихся в государственной или муниципальной собственности	В соответствии с пунктом 4 статьи 36 ГрК РФ Действие градостроительного регламента не распространяется
ЗУ36	1712	31:10:1007001	Земли населенных пунктов	Земельные участки (территории) общего пользования	Образование земельного участка из земель, находящихся в государственной или муниципальной собственности	В соответствии с пунктом 4 статьи 36 ГрК РФ Действие градостроительного регламента не распространяется

7. Сведения о границах территории, в отношении которой утвержден проект межевания

Территория проекта межевания, расположена в пределах границ кадастрового квартала 31:10:1007001.

Площадь территории, для которой утвержден проект межевания, составляет 1082798 кв.м.

Перечень координат характерных точек границ территории, в отношении которой утвержден проект межевания:


Номер характерной точки	X	У
1	415487,24	1319574,46
2	415728,15	1319628,41
3	415892,10	1319673,27
4	415897,53	1319674,72
5	415926,16	1319682,66
6	415947,25	1319693,85
7	416077,60	1319761,33
8	416099,77	1319716,16
9	416214,47	1319479,98
10	416084,32	1319414,02
11	415846,56	1319292,78
12	416004,54	1318929,86
13	416016,90	1318901,66
14	416101,10	1318708,33
15	416150,92	1318593,93
16	416203,49	1318478,48
17	416214,93	1318388,61
18	416219,62	1318351,72
19	415892,42	1318523,68
20	415804,38	1318570,37
21	415643,07	1318639,15
22	415569,65	1318658,60
23	415524,40	1318684,52
24	415495,31	1318694,62
25	415477,99	1318698,08
26	415405,03	1318698,93
27	415377,92	1318695,87
28	415283,65	1318689,08
29	415162,52	1318648,78
30	415075,91	1318860,47
31	414891,06	1319185,80
32	414878,57	1319207,43
33	414831,18	1319302,89
34	414760,08	1319518,06
35	414854,20	1319528,27
36	414983,32	1319531,06
37	415005,17	1319531,46
38	415162,50	1319534,76
39	415245,45	1319537,17
1	415487,24	1319574,46

II. МАТЕРИАЛЫ ПО ОБОСНОВАНИЮ ПРОЕКТА МЕЖЕВАНИЯ ТЕРРИТОРИИ

В границах рассматриваемой территории отсутствуют особо охраняемые природные территории, территории объектов культурного наследия и территории лесничеств, участковых лесничеств, лесных кварталов, лесотаксационных выделов или частей лесотаксационных выделов.

III. ЧЕРТЕЖИ МЕЖЕВАНИЯ ТЕРРИТОРИИ



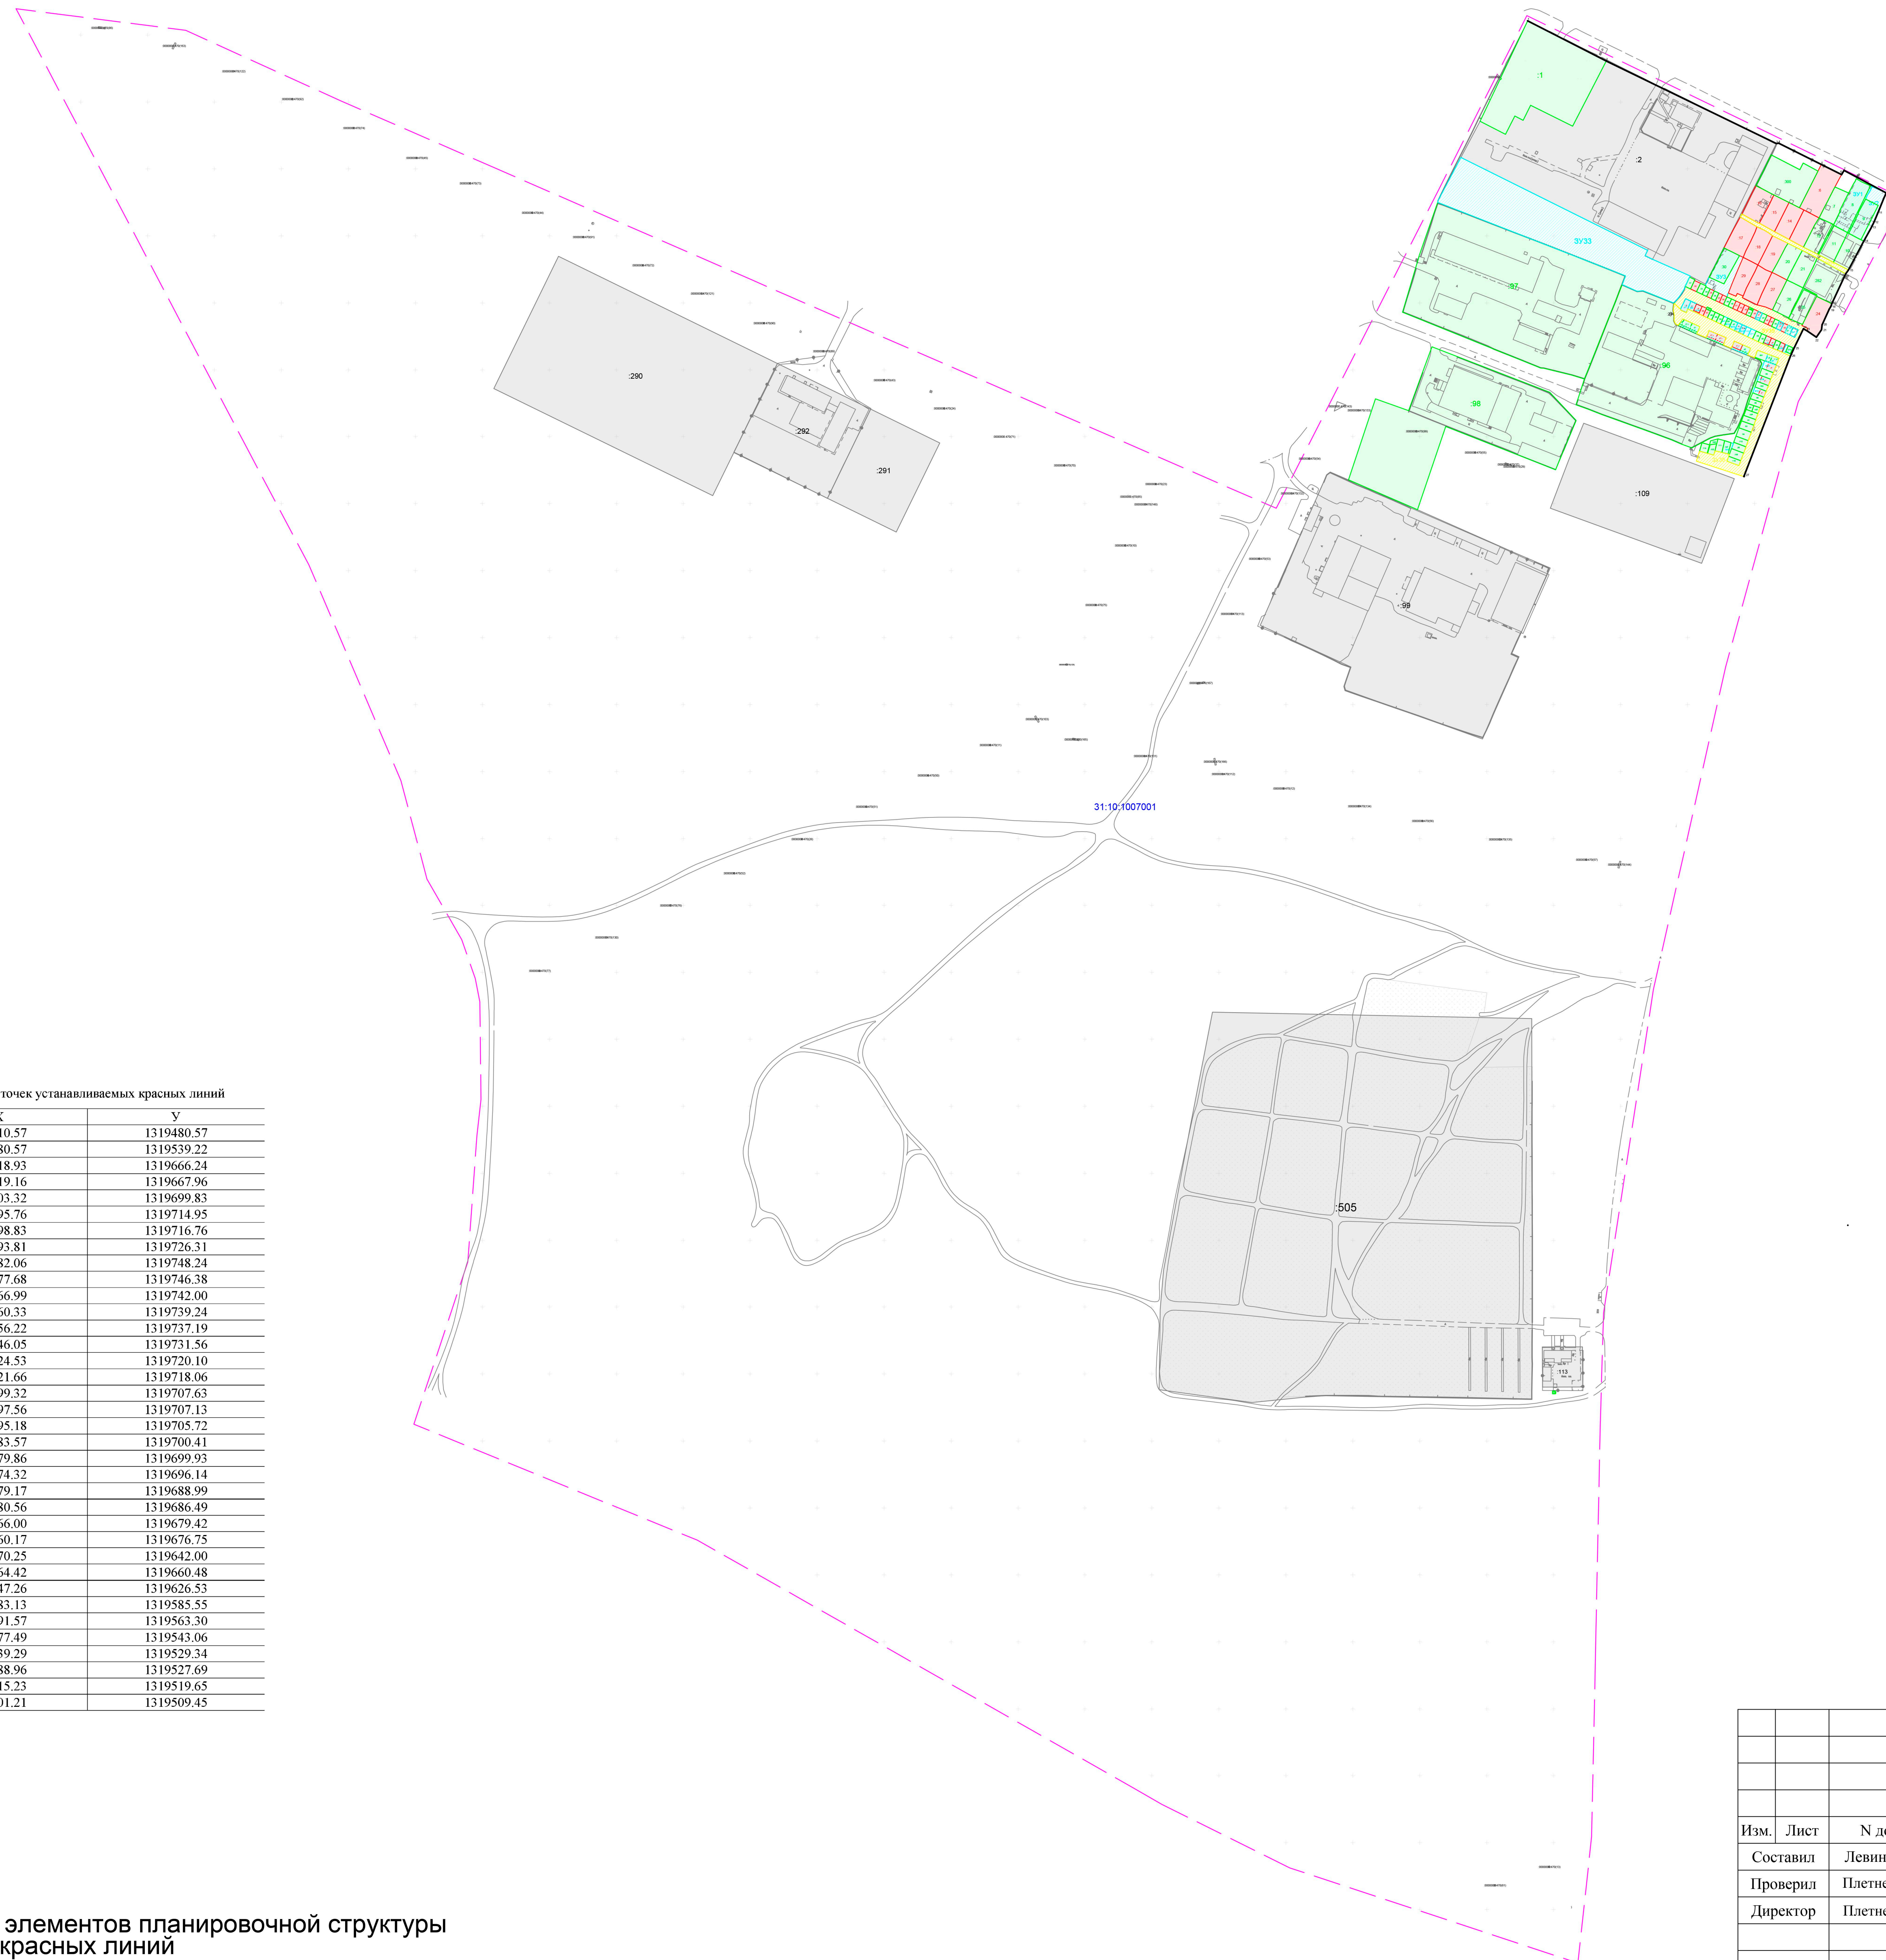


Проект межевания территории в пределах границ кадастрового квартала 31:10:1007001



Номер характерной точки	X	Y
1	416210.57	1319480.57
2	416180.57	1319539.22
3	416118.93	1319666.24
4	416119.16	1319667.96
5	416103.32	1319699.83
6	416095.76	1319714.95
7	416098.83	1319716.76
8	416093.81	1319726.31
9	416082.06	1319748.24
10	416077.68	1319746.38
11	416066.99	1319742.00
12	416060.33	1319739.24
13	416056.22	1319737.19
14	416046.05	1319731.56
15	416024.53	1319720.10
16	416021.66	1319718.06
17	415990.32	1319707.63
18	415997.56	1319707.13
19	415995.18	1319705.72
20	415983.57	1319700.41
21	415979.86	1319699.93
22	415974.32	1319696.14
23	415979.17	1319688.99
24	415980.56	1319686.49
25	415966.00	1319679.42
26	415960.17	1319676.75
27	415870.25	1319642.00
28	415864.42	1319660.48
29	415747.26	1319626.53
30	415583.13	1319585.55
31	415491.57	1319563.30
32	415377.49	1319543.06
33	415239.29	1319529.34
34	415188.96	1319527.69
35	414915.23	1319519.65
36	414801.21	1319509.45











Примечание:
- границы существующих элементов планировочной структуры
совпадают с границами красных линий

УСЛОВНЫЕ ОБОЗНАЧЕНИЯ

	- Земельные участки, границы которых установлены в ЕГРН
	- Земельные участки, границы которых не установлены в ЕГРН
	- Земельные участки, границы которых изменяются
	- Образующие земельные участки
	- Образующие земельные участки, которые будут отнесены к территориям общего пользования
	- Граница кадастрового квартала
	- Границах территории, в отношении которой утвержден проект межевания
	- Обозначение земельных участков
	- Обозначение образуемых земельных участков
	- устанавливаемые красные линии


Изм.	Лист	№ докум.	Подп.	Дата	Проект межевания территории в пределах границ кадастрового квартала 31:10:1007001
Составил	Левина М.М.				
Проверил	Плетнева Е. Н.				<div> <div>Чертеж межевания территории</div> <div> <div>Стадия</div> <div>Лист</div> <div>Листов</div> </div> </div>
Директор	Плетнева Е. Н.				
					<div> <div>Масштаб 1:2000</div> <div>ООО "Центр Межевания и Кадастра"</div> </div>

[illegible]

-  - Земельные участки, границы которых установлены в ЕГРН
-  - Земельные участки, границы которых не установлены в ЕГРН
-  - Земельные участки, границы которых изменяются
-  - Образуемые земельные участки
-  - Образуемые земельные участки, которые будут отнесены к территориям общего пользования
-  - Граница кадастрового квартала
-  - Границах территории, в отношении которой утвержден проект межевания
-  - Обозначение земельных участков
-  - Обозначение образуемых земельных участков
-  - устанавливаемые красные линии

Изм.	Лист	№ докум.	Подп.	Дата	Проект межевания территории в пределах границ кадастрового квартала 31:10:1007001	
Составил	Левина М.М.					
Проверил	Плетнева Е. Н.		Чертеж межевания территории	Стадия	Лист	Листов
Директор	Плетнева Е. Н.					
			Масштаб 1:500	ООО "Центр Межевания и Кадастра"		

Проект межевания территории в пределах границ кадастрового квартала 31:10:1007001

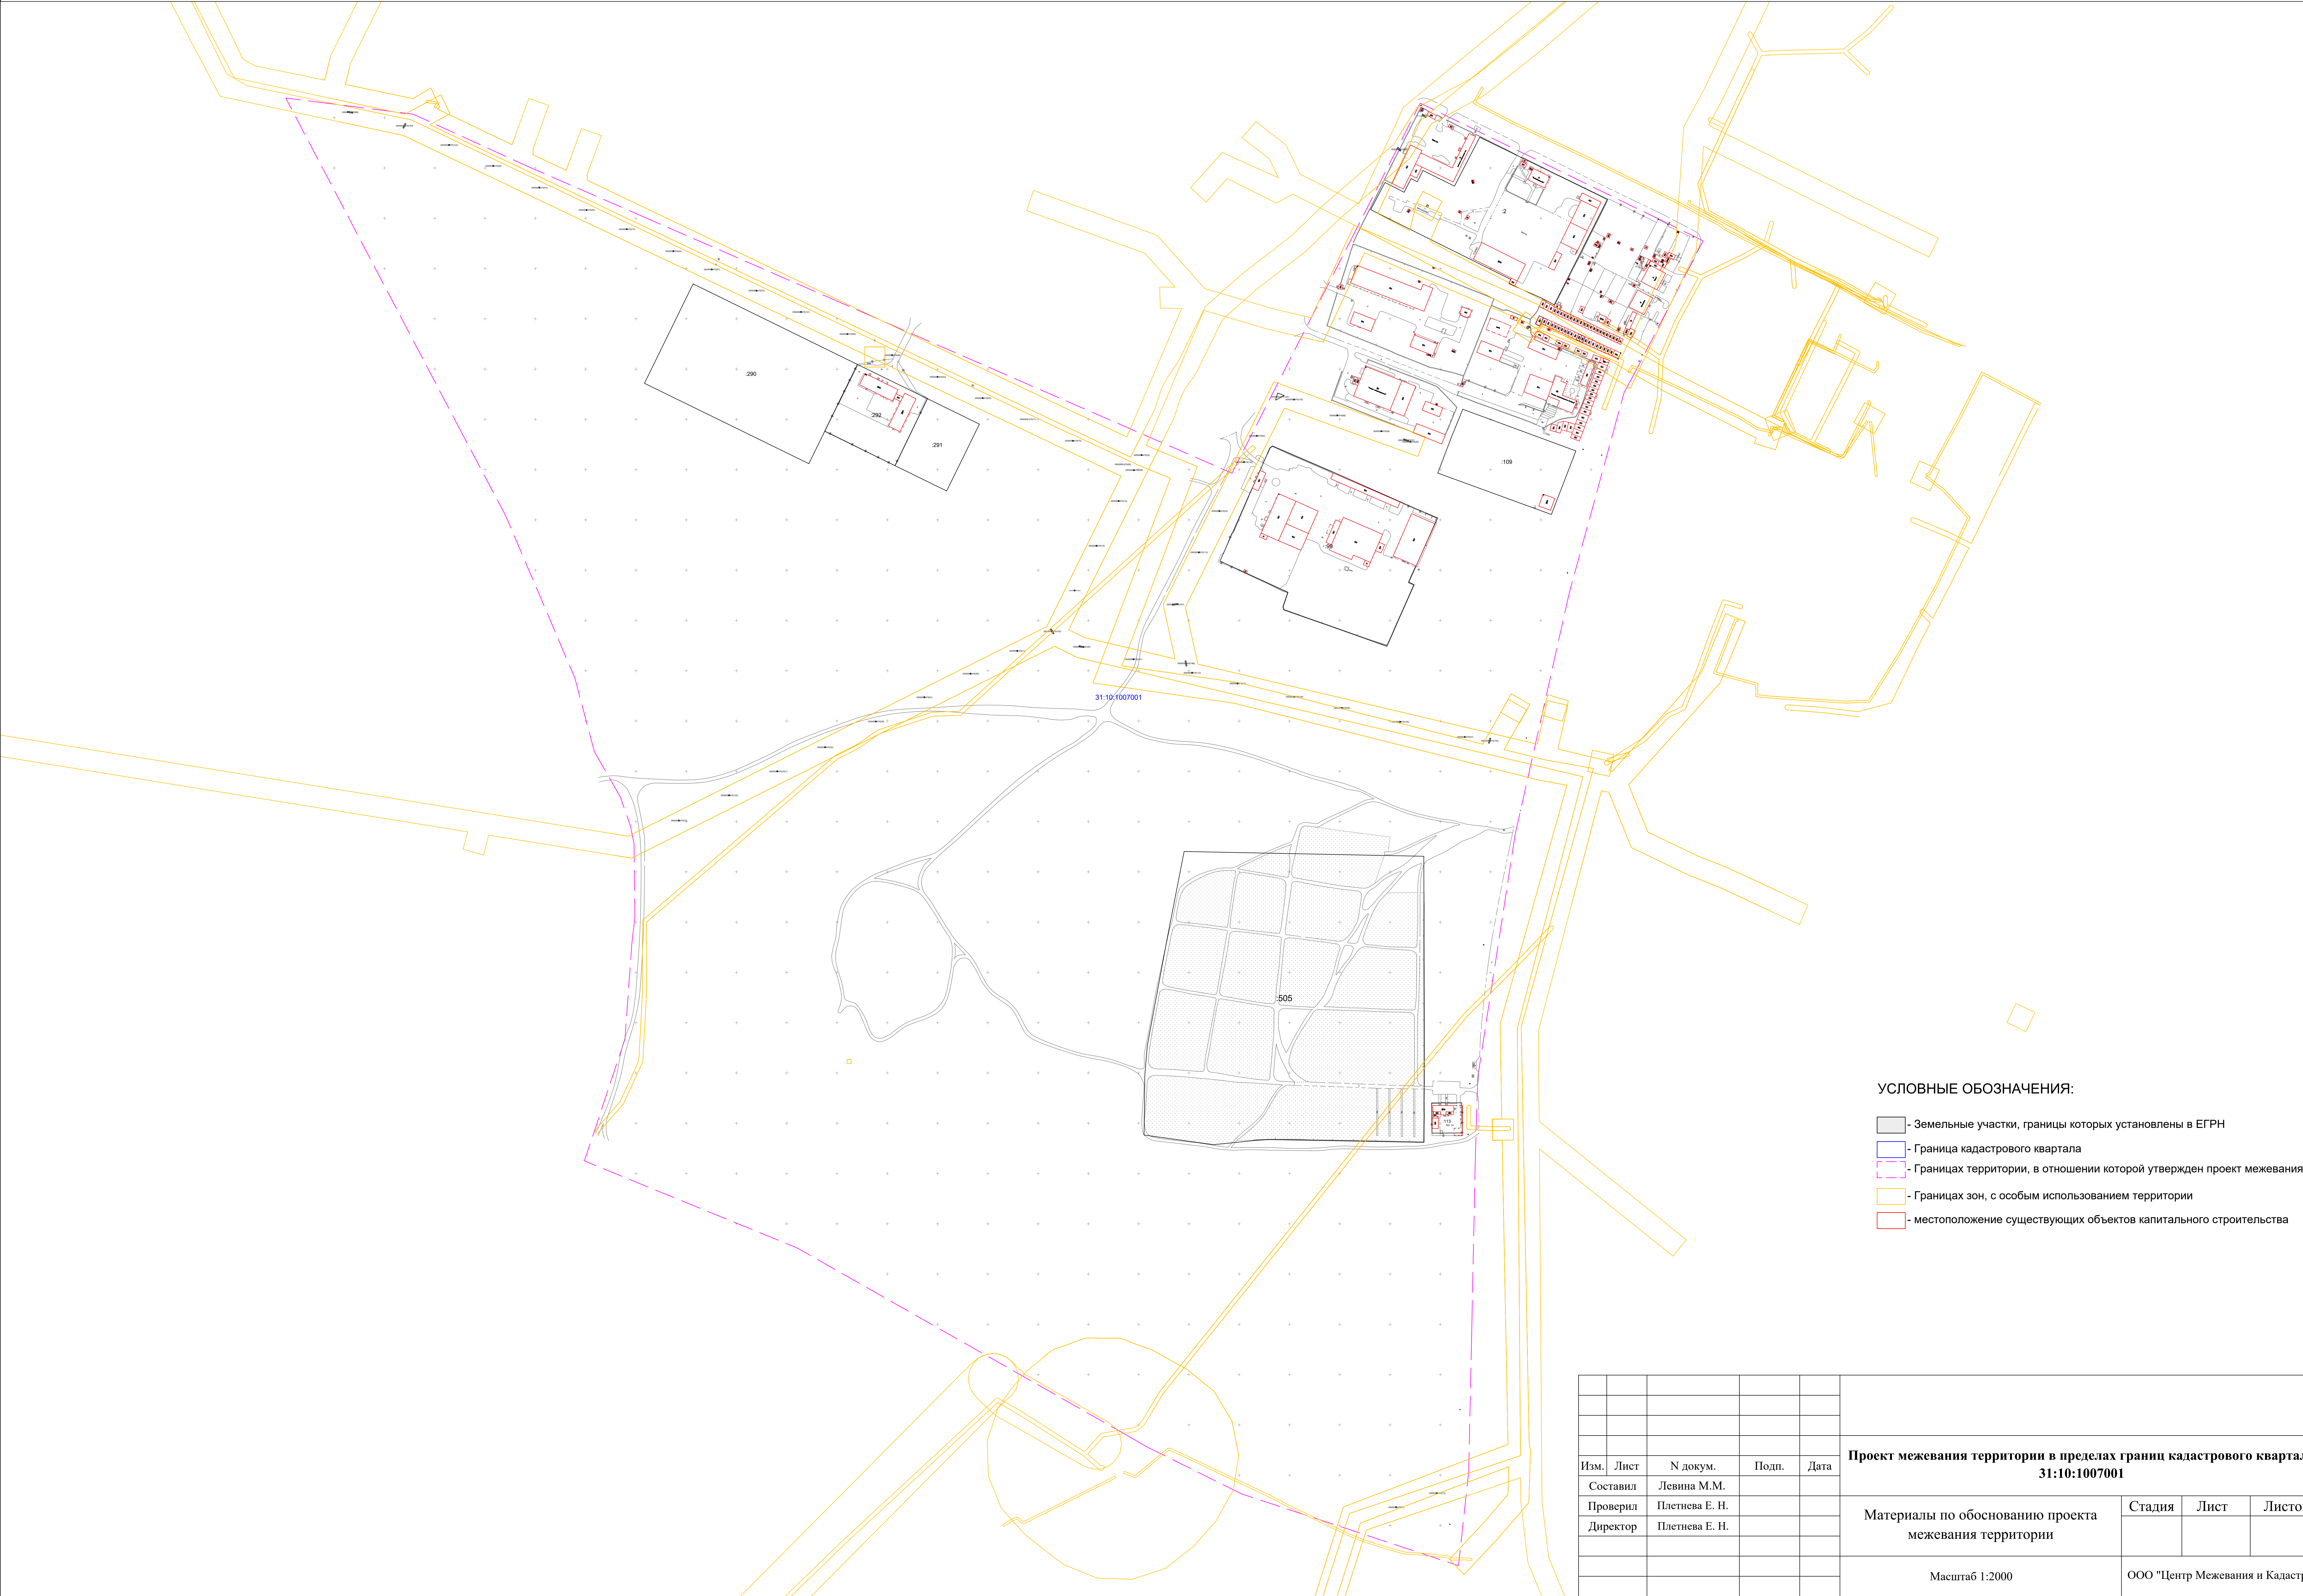

- УСЛОВНЫЕ ОБОЗНАЧЕНИЯ:
- Земельные участки, границы которых установлены в ЕГРН
 - Граница кадастрового квартала
 - Границах территории, в отношении которой утвержден проект межевания
 - Границах зон, с особым использованием территории
 - местоположение существующих объектов капитального строительства

Изм.	Лист	№ докум.	Подп.	Дата	Проект межевания территории в пределах границ кадастрового квартала 31:10:1007001			
Составил	Левина М.М.				Материалы по обоснованию проекта межевания территории	Стадия	Лист	Листов
Проверил	Плетнева Е. Н.							
Директор	Плетнева Е. Н.							
					Масштаб 1:2000	ООО "Центр Межевания и Кадастра"		